


GRUNDRISS
 ERDGESCHOSS →
 ■ BESTAND ■ NEUBAU ■ ABRISS

ANSICHT WEST →

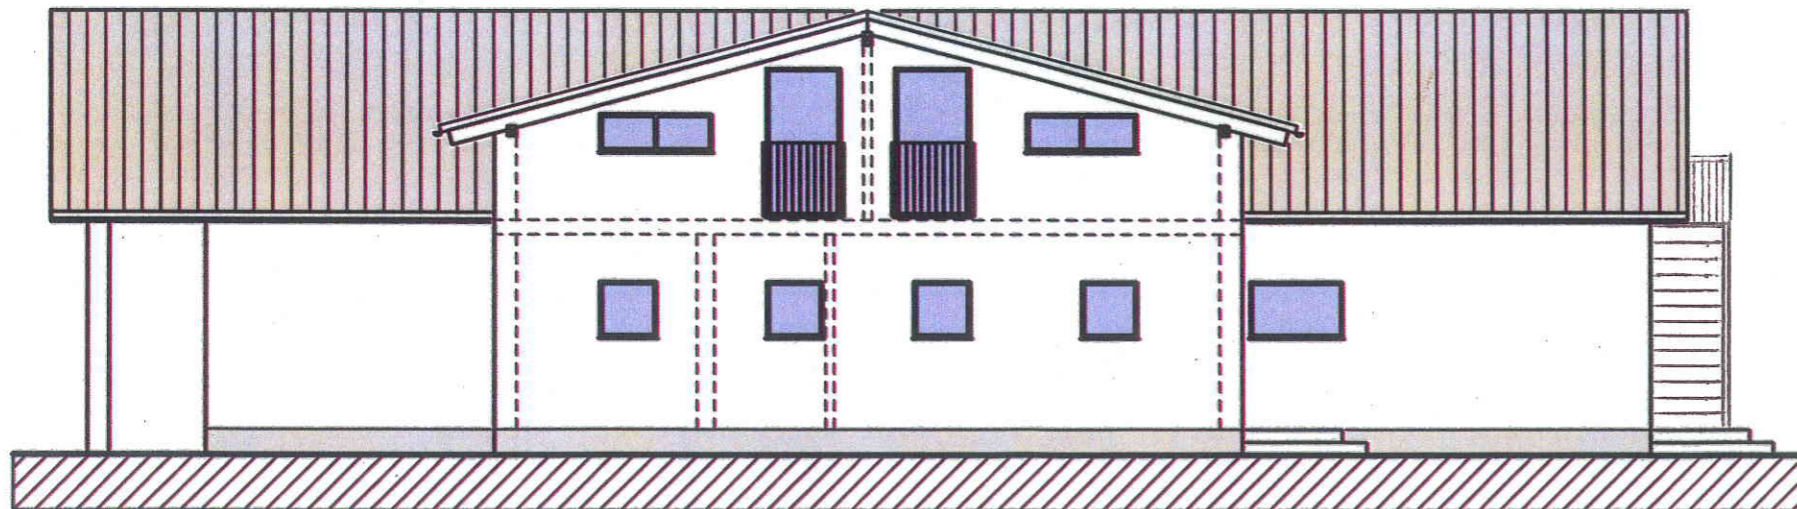

BAUVORHABEN/GRUNDSTÜCK:

TSV 1928 e.V. BERTOLDSHOFEN
 FL.-NR 637
 FISCHERWEG 12
 87616 MARKTOBERDORF

PLAN/MASZSTAB/DATUM/PLAN-NR.:

VORENTWURF 01.1

1 : 100

16. AUGUST 2011

V01/2011

ARCHITEKT/ENTWURFSVERFASSER:

STADTBAUAMT MARKTOBERDORF
 - CHRISTOPH SCHREIBER (DIPL.-ING./FH) -